


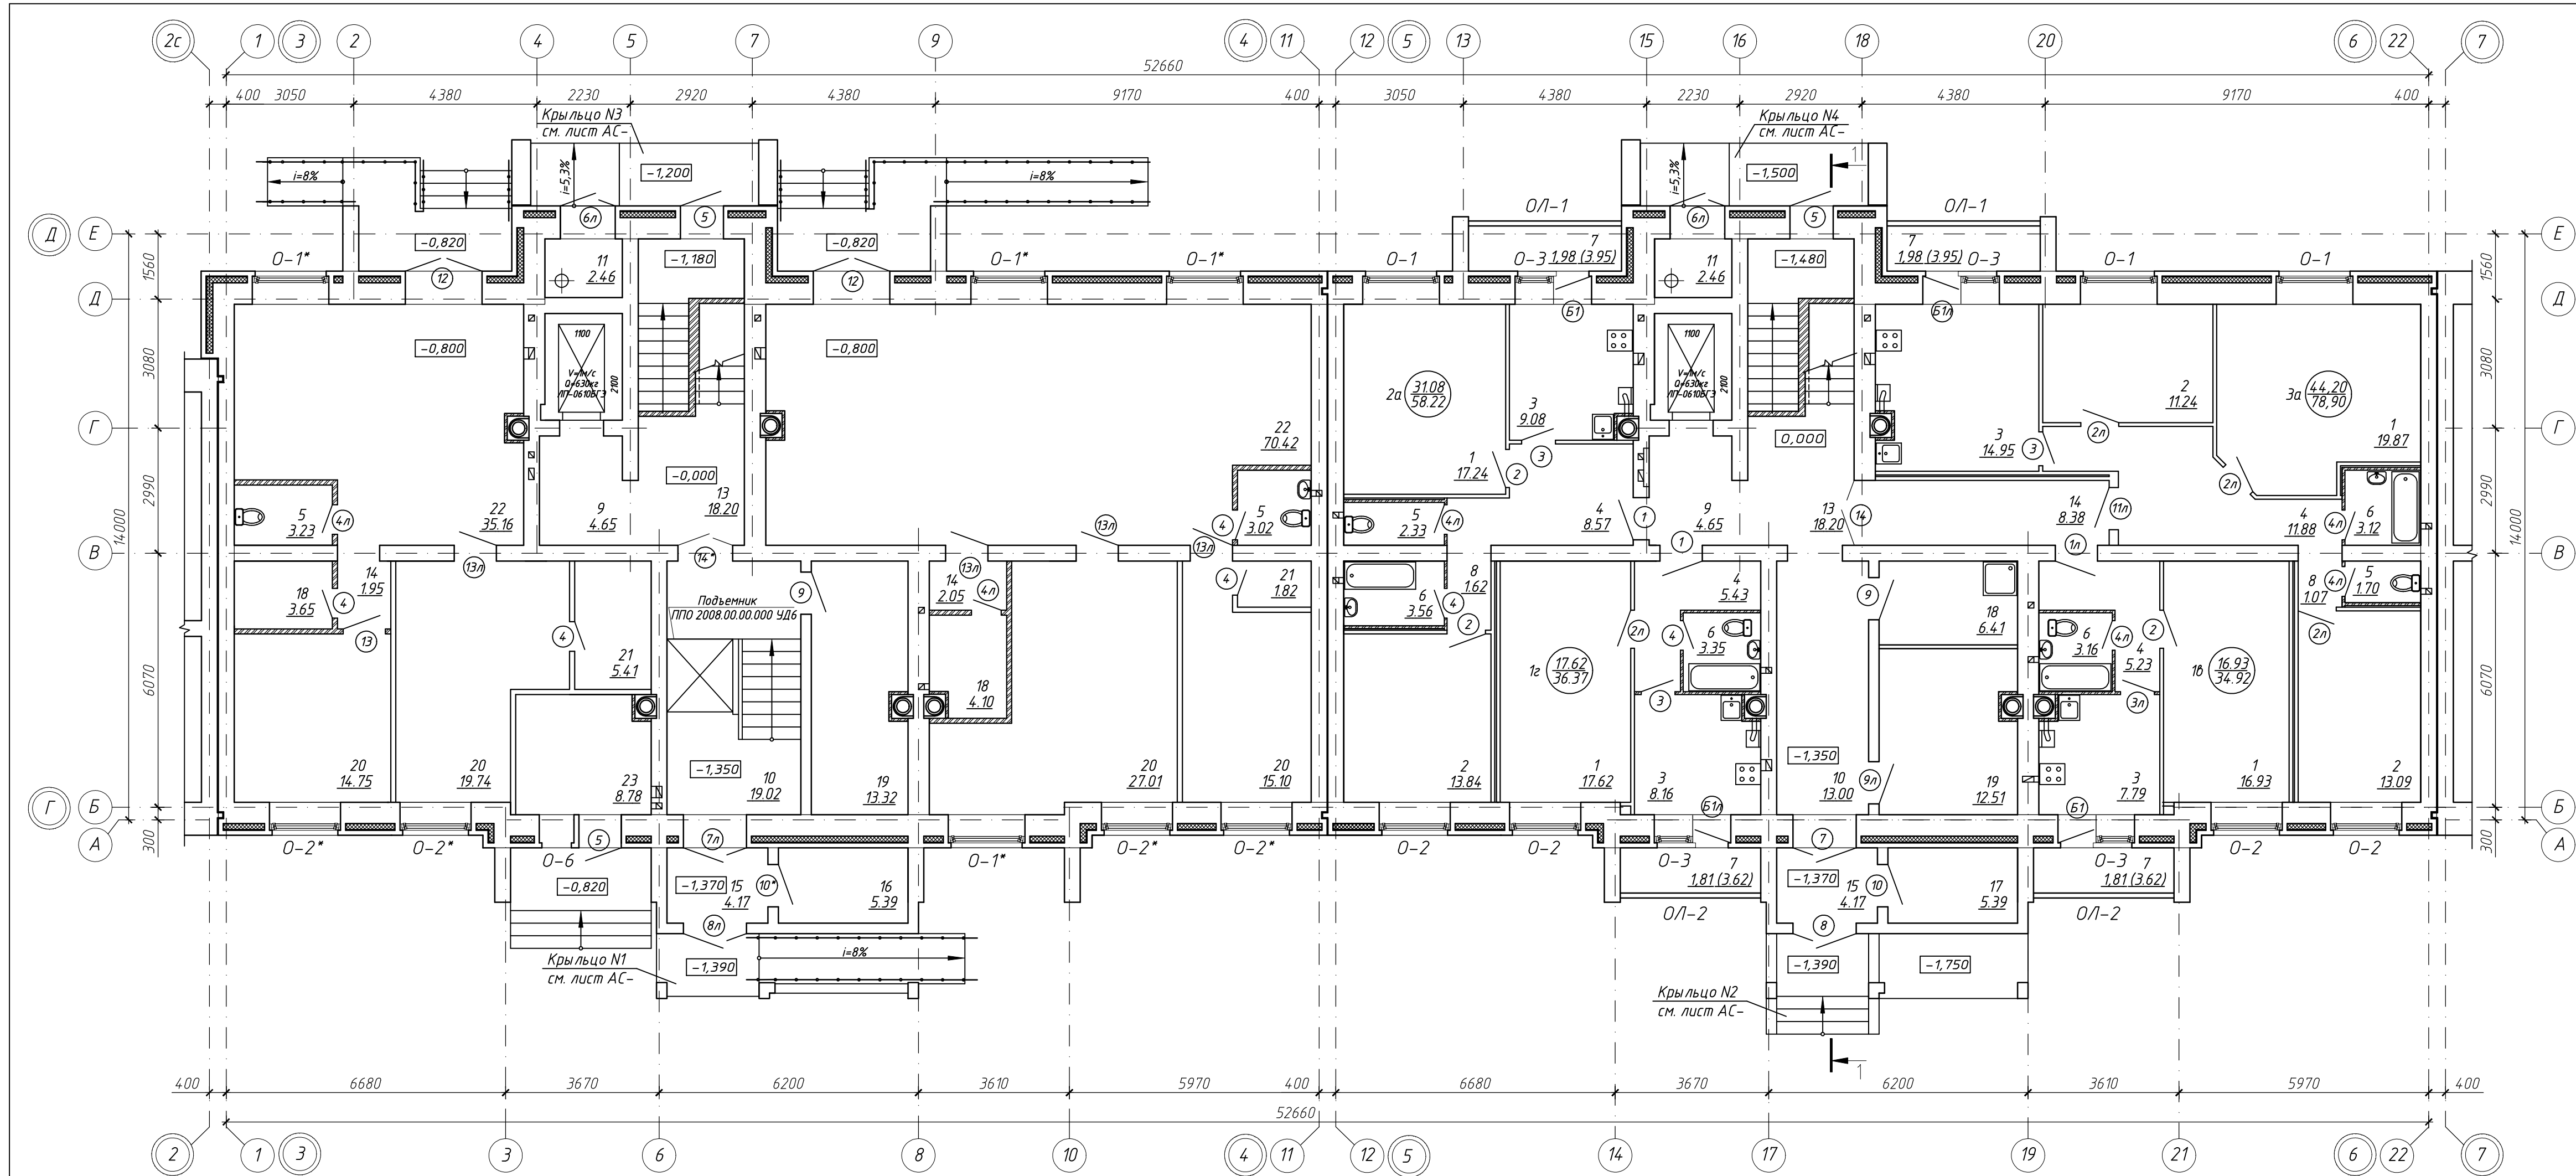

ЭКСПЛИКАЦИЯ ПОМЕЩЕНИЙ

Номер помеще-ния	Наименование
1	Гостиная
2	Спальня
3	Кухня
4	Прихожая
5	Санузел
6	Ванная комната
7	Лоджия
8	Внутриквартирный коридор
9	Лифтовый холл
10	Лестничная клетка
11	Мусорокамера
12	Кладовая
13	Лестничная клетка
14	Коридор
15	Тамбур
16	Электрощитовая
17	Дворницкая
18	КУИ
19	Колясочная
20	Офис
21	Подсобное помещение
22	Холл
23	Теплогенераторная

Технико-экономические показатели 1 этажа

Наименование	Площадь, м2				
	1б	1г	2а	3а	Итого
Жилая площадь квартир	16,93	17,62	31,08	44,20	109,83
Площадь квартир	33,11	34,56	56,24	76,92	200,83
Общая площадь квартир	34,92	36,37	58,22	78,90	208,41
Количество квартир	1	1	1	1	4