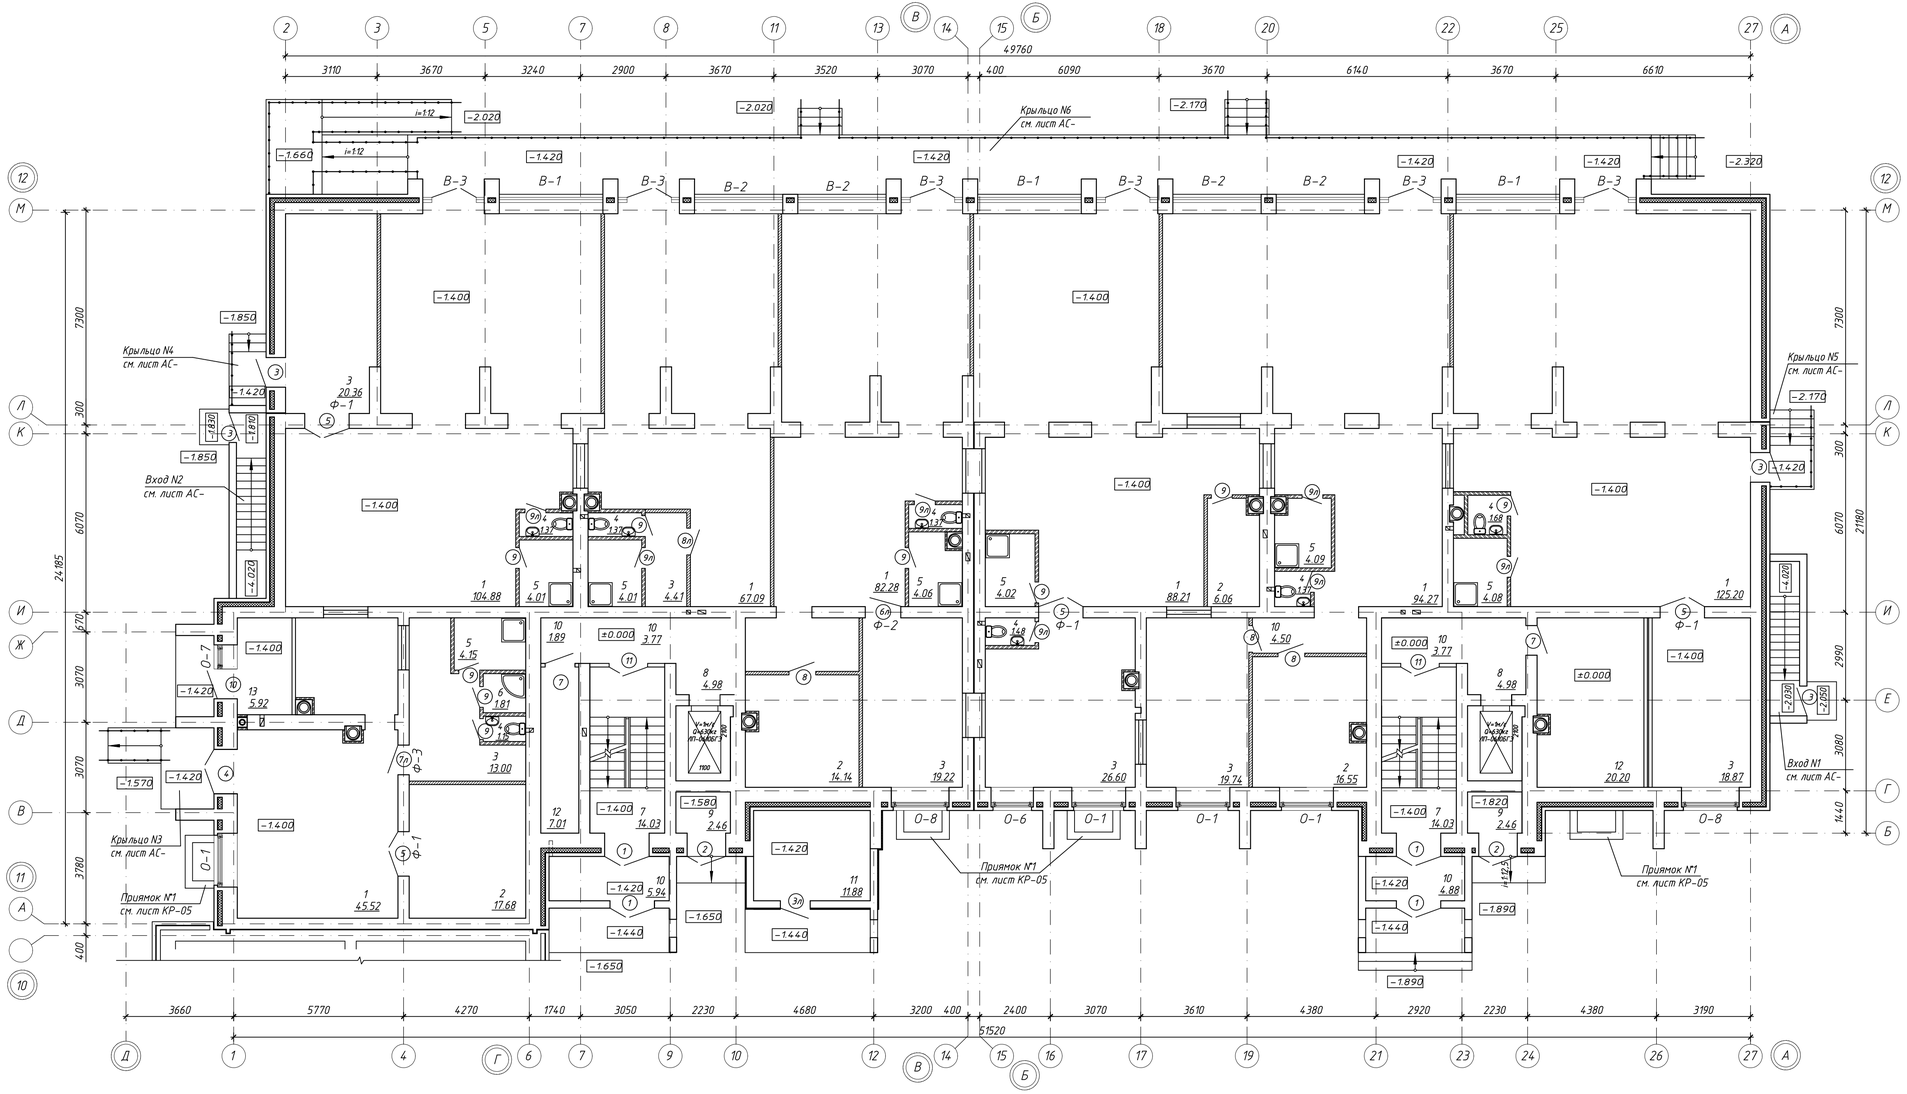

ЭКСПЛИКАЦИЯ ПОМЕЩЕНИЙ

Номер помещения	Наименование
1	Торговый зал
2	Подсобное помещение
3	Комната персонала
4	Санузел
5	КУИ
6	Ванная комната
7	Лестничная клетка
8	Лифтовый холл
9	Мусороприёмная
10	Коридор
11	Электрощитовая
12	Колясочная
13	Теплогенераторная

СОГЛАСОВАНО

Взам. инв.N

Подпись и дата

Инв.N подл.